# POHJAPIIRUSTUS

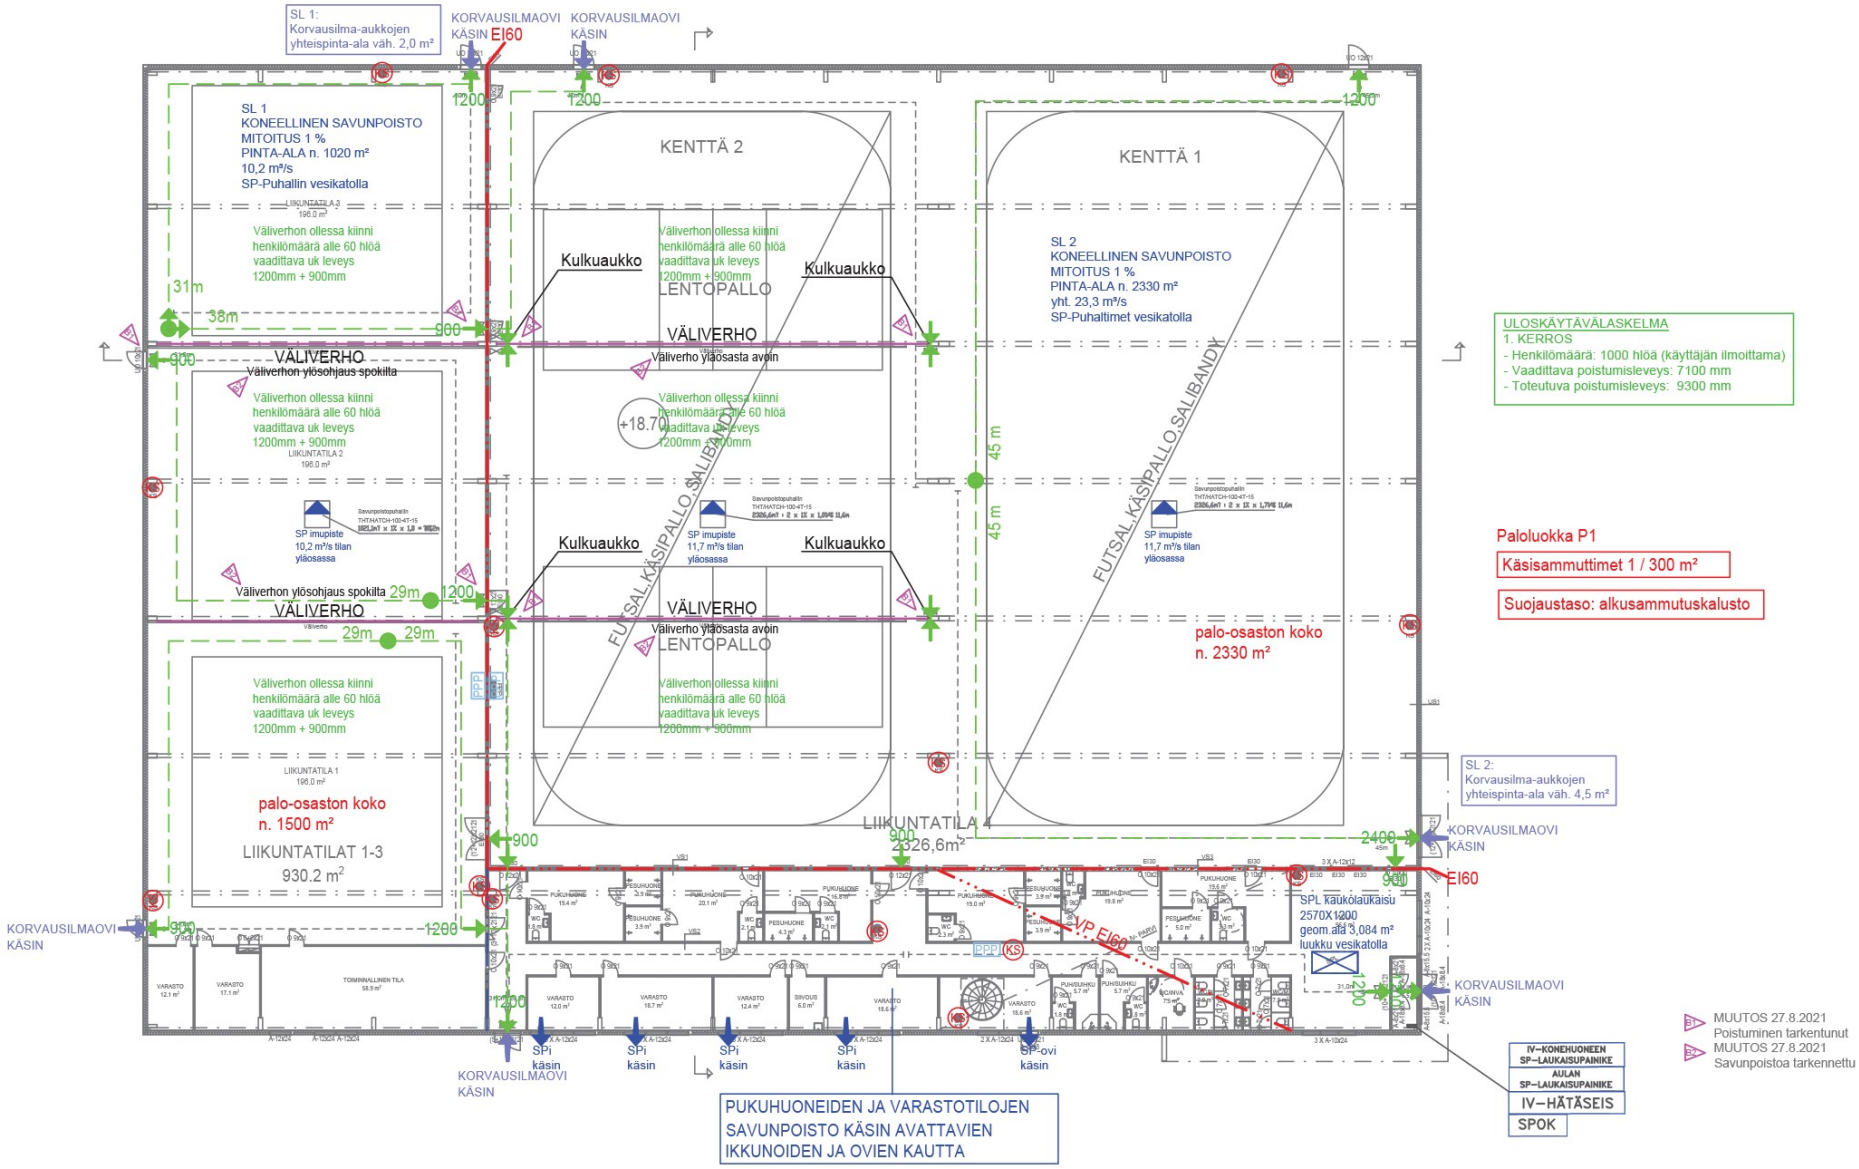


SAVUNPOISTOPUHALLIN
SAVUNPOISTOIMUPISTE
SAVUNPOISTOPELTI (SCD/S/MA)
OSASTOIVA SAVUNPOISTOPELTI (SCD/M/MA)
SUUNTAPAINEPUHALLIN
SPI / SPL PAINOVOIMAINEN SAVUNPOISTOIKKUNA / LUUKKU SEINÄSSÄ
SPI / SPL PAINOVOIMAINEN SAVUNPOISTOIKKUNA / LUUKKU KATOSSA
SAVUNPOISTOKANAVA (SDU/S)
YHDEN OSASTON PALOERISTETTY SAVUNPOISTOKANAVA (SDU/S Elxx)
USEAN OSASTON SAVUNPOISTOKANAVA (SDU/M Elxx)
SAVUOSASTON RAJA
SAVULOHKON RAJA
KORVAUSILMAPUHALLIN
Ki PAINOVOIMAINEN KORVAUSILMA (KORVAUSILMAIKKUNA /-LUUKKU /-OVI)
Elxx PALO-OSASTON RAJA JA LUOKKA
1200 ULOSKÄYTÄVÄN SUUNTA JA LEVEYS
37m KULKUREITTI JA PITUUS
POISTUMISMATKAYLITYS
SAMMUTUSREITTI
PPP PIKAPALOPOSTI
KS KÄSISAMMUTIN
SP SAMMUTUSPEITE
KUIVANOUSUN SYÖTTÖ 2x Ø3"
KUIVANOUSUN ULOSOTTO 2x Ø2"
SAMMUTUSVESIJOHTO
SPRINKLERIN LISÄVEDEN SYÖTTÖ
PELASTUSTIE
OSASTOITU ULOSKÄYTÄVÄ
PAINEISTETTU ULOSKÄYTÄVÄ

| | | | |
|---|---|---|---|
| K.osa/Kylä 40 | Korttel/Tila 429 | Tontti/Rno 13/2 | |
| UUDISRAKENNUS | | | PALOTEKNINEN SUUNNITELMA |
| TAPULIKAUPUNGIN LIIKUNTAKESKUS<br>HENRIK FORSIUKSEN TIE 2<br>00730 HELSINKI | | | POHJAPIIRUSTUS 1:300<br>1. KERROS |
| PALO ÄSSÄT | Paloässät Oy<br>Sinimäentie 10 A<br>02630 Espoo | | PALO |
| 27.8.2021 | JERE SULKAMA | | 18240 003 |