


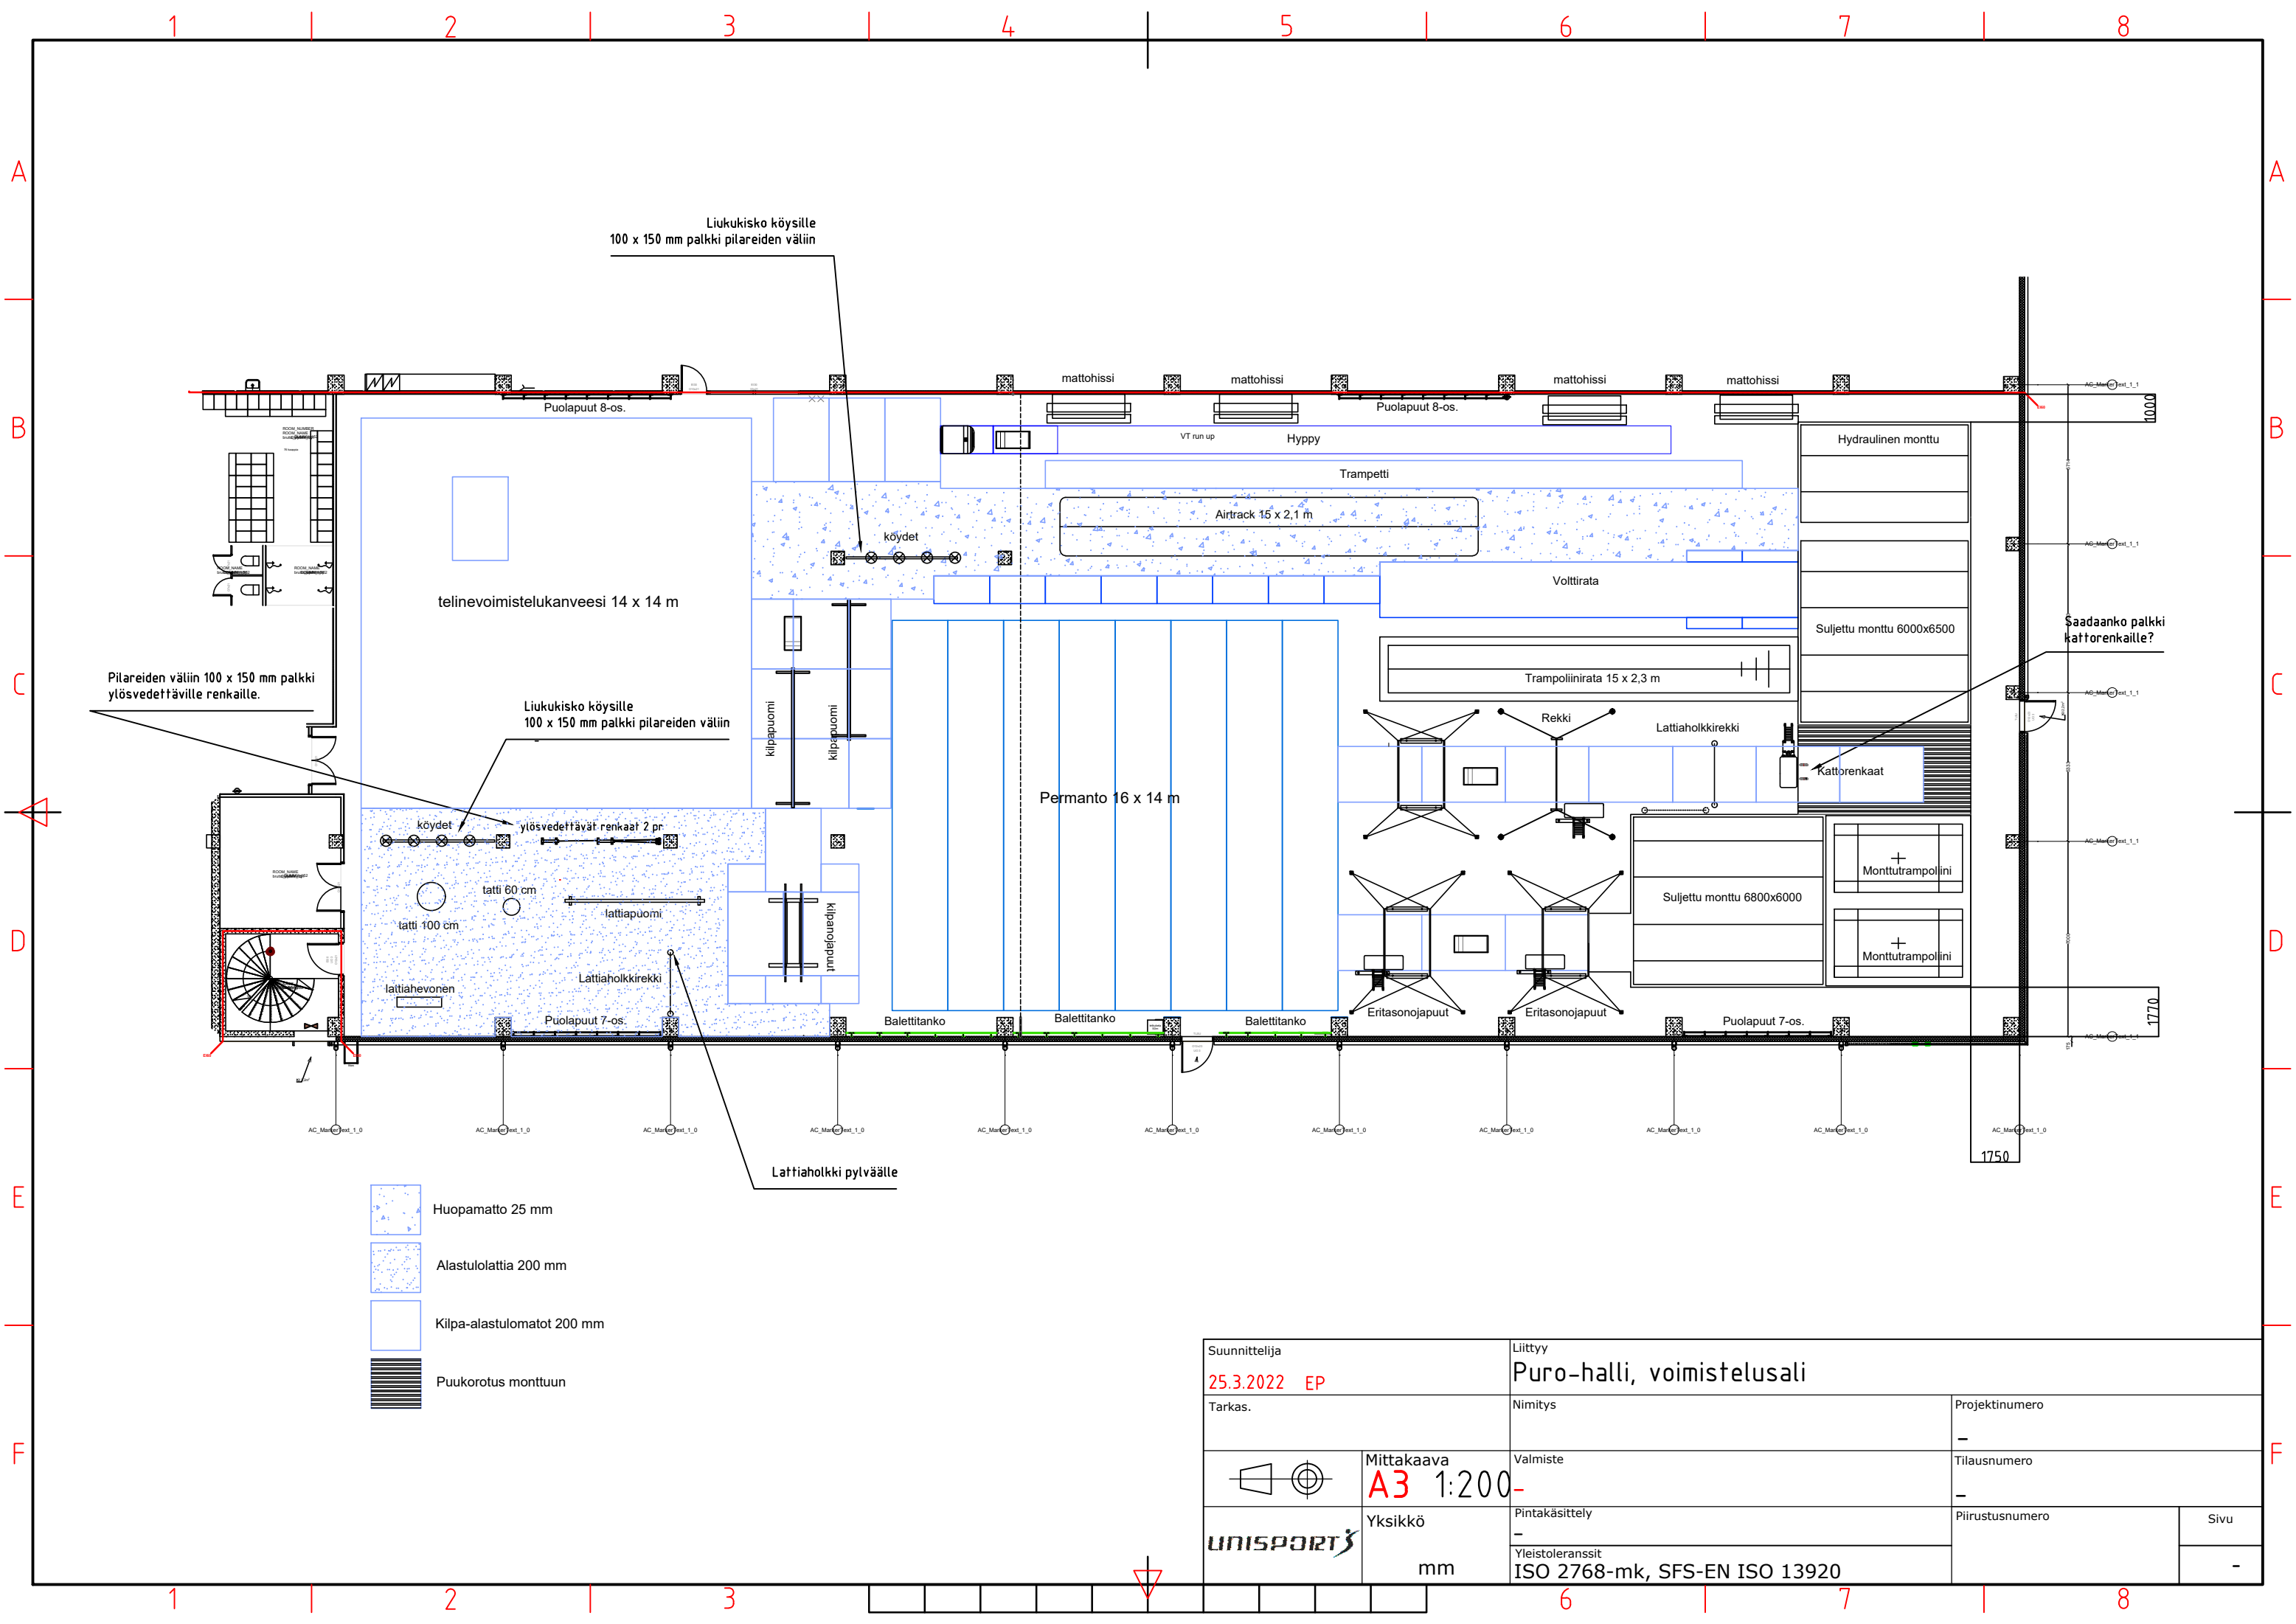

Suunnittelija		Liittyy	
25.3.2022 EP		Puro-halli, voimistelusal	
Tarkas.		Nimitys	Projektinnumero
			-
		Valmiste	Tilausnumero
			-
		Pintakäsittely	Piirustusnumero
			Sivu
		Yleistoleranssit	
		ISO 2768-mk, SFS-EN ISO 13920	-